


- Notausgang
- Fluchtweglänge
- vertikaler Fluchtweg
- horizontaler Fluchtweg
- Türe / Tor EI 30
- Brandmauer REI 60 -
- E1 ss Freilaufürschliesser

- Elektro allgemein
- EDV / LAN
- Klimagerät
- Sanitär Installation
- Heizung Installation
- Möbel / Einbauten

- Bestehend
- Abbruch
- Neu

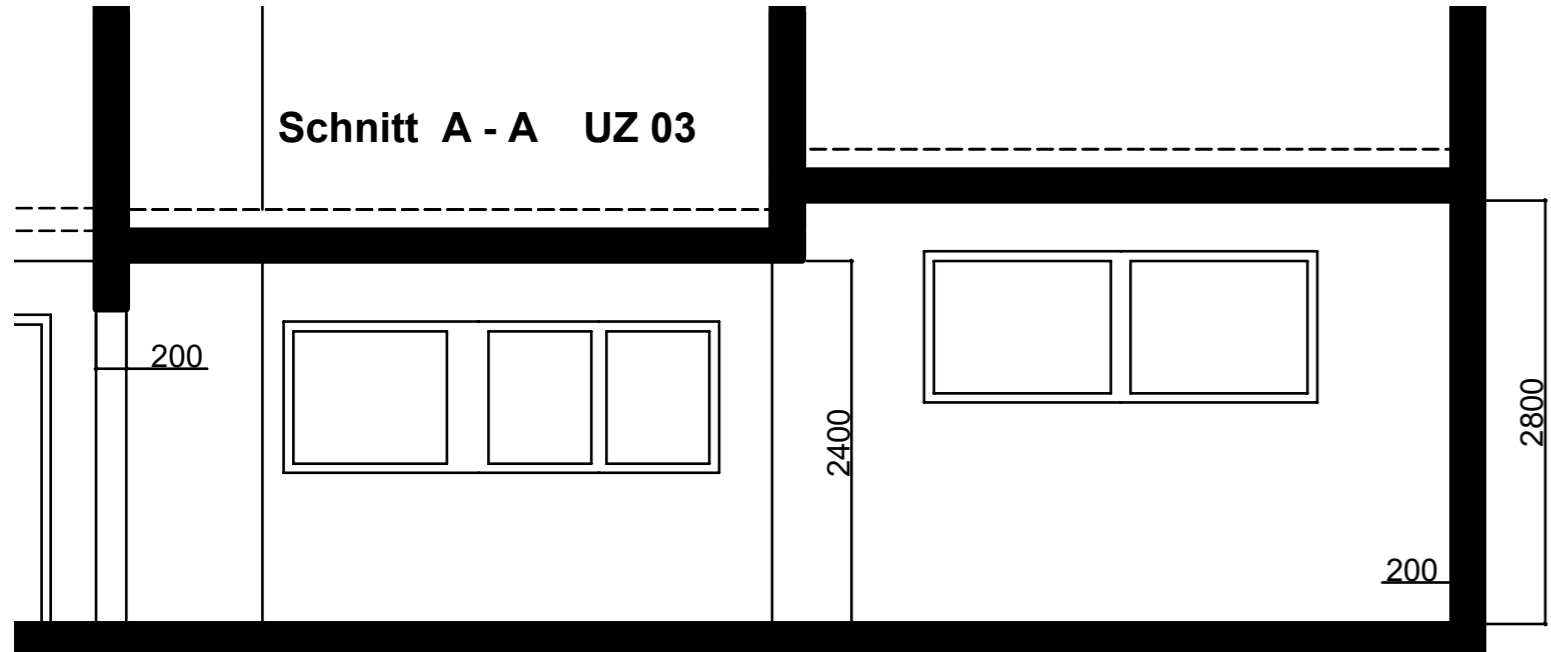

Arztpraxis Wangen Hegnaustrasse 30, 8602 Wangen		
Umbau Praxis	Auftr. Nr. 200012	St. 1/50
Bezeichnung Fluchtwege	Datum: 10.12.2020	gez. gz
Bauliche Massnahmen Abbruch - Neu	Datum rev. 31.03.2021	Datum Druck. 12.04.2021
<small>GmbH Beratung Planung Baubegleitung German Zelter eidg. dipl. Schreinermeister Murggenstrasse 18, 8606 Nänikon Mobil 079 213 82 40 info@zeitraumdesign.ch www.zeitraumdesign.ch</small>		