

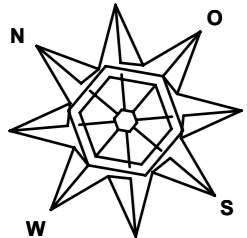



ERDGESCHOSS / UMGEBUNG

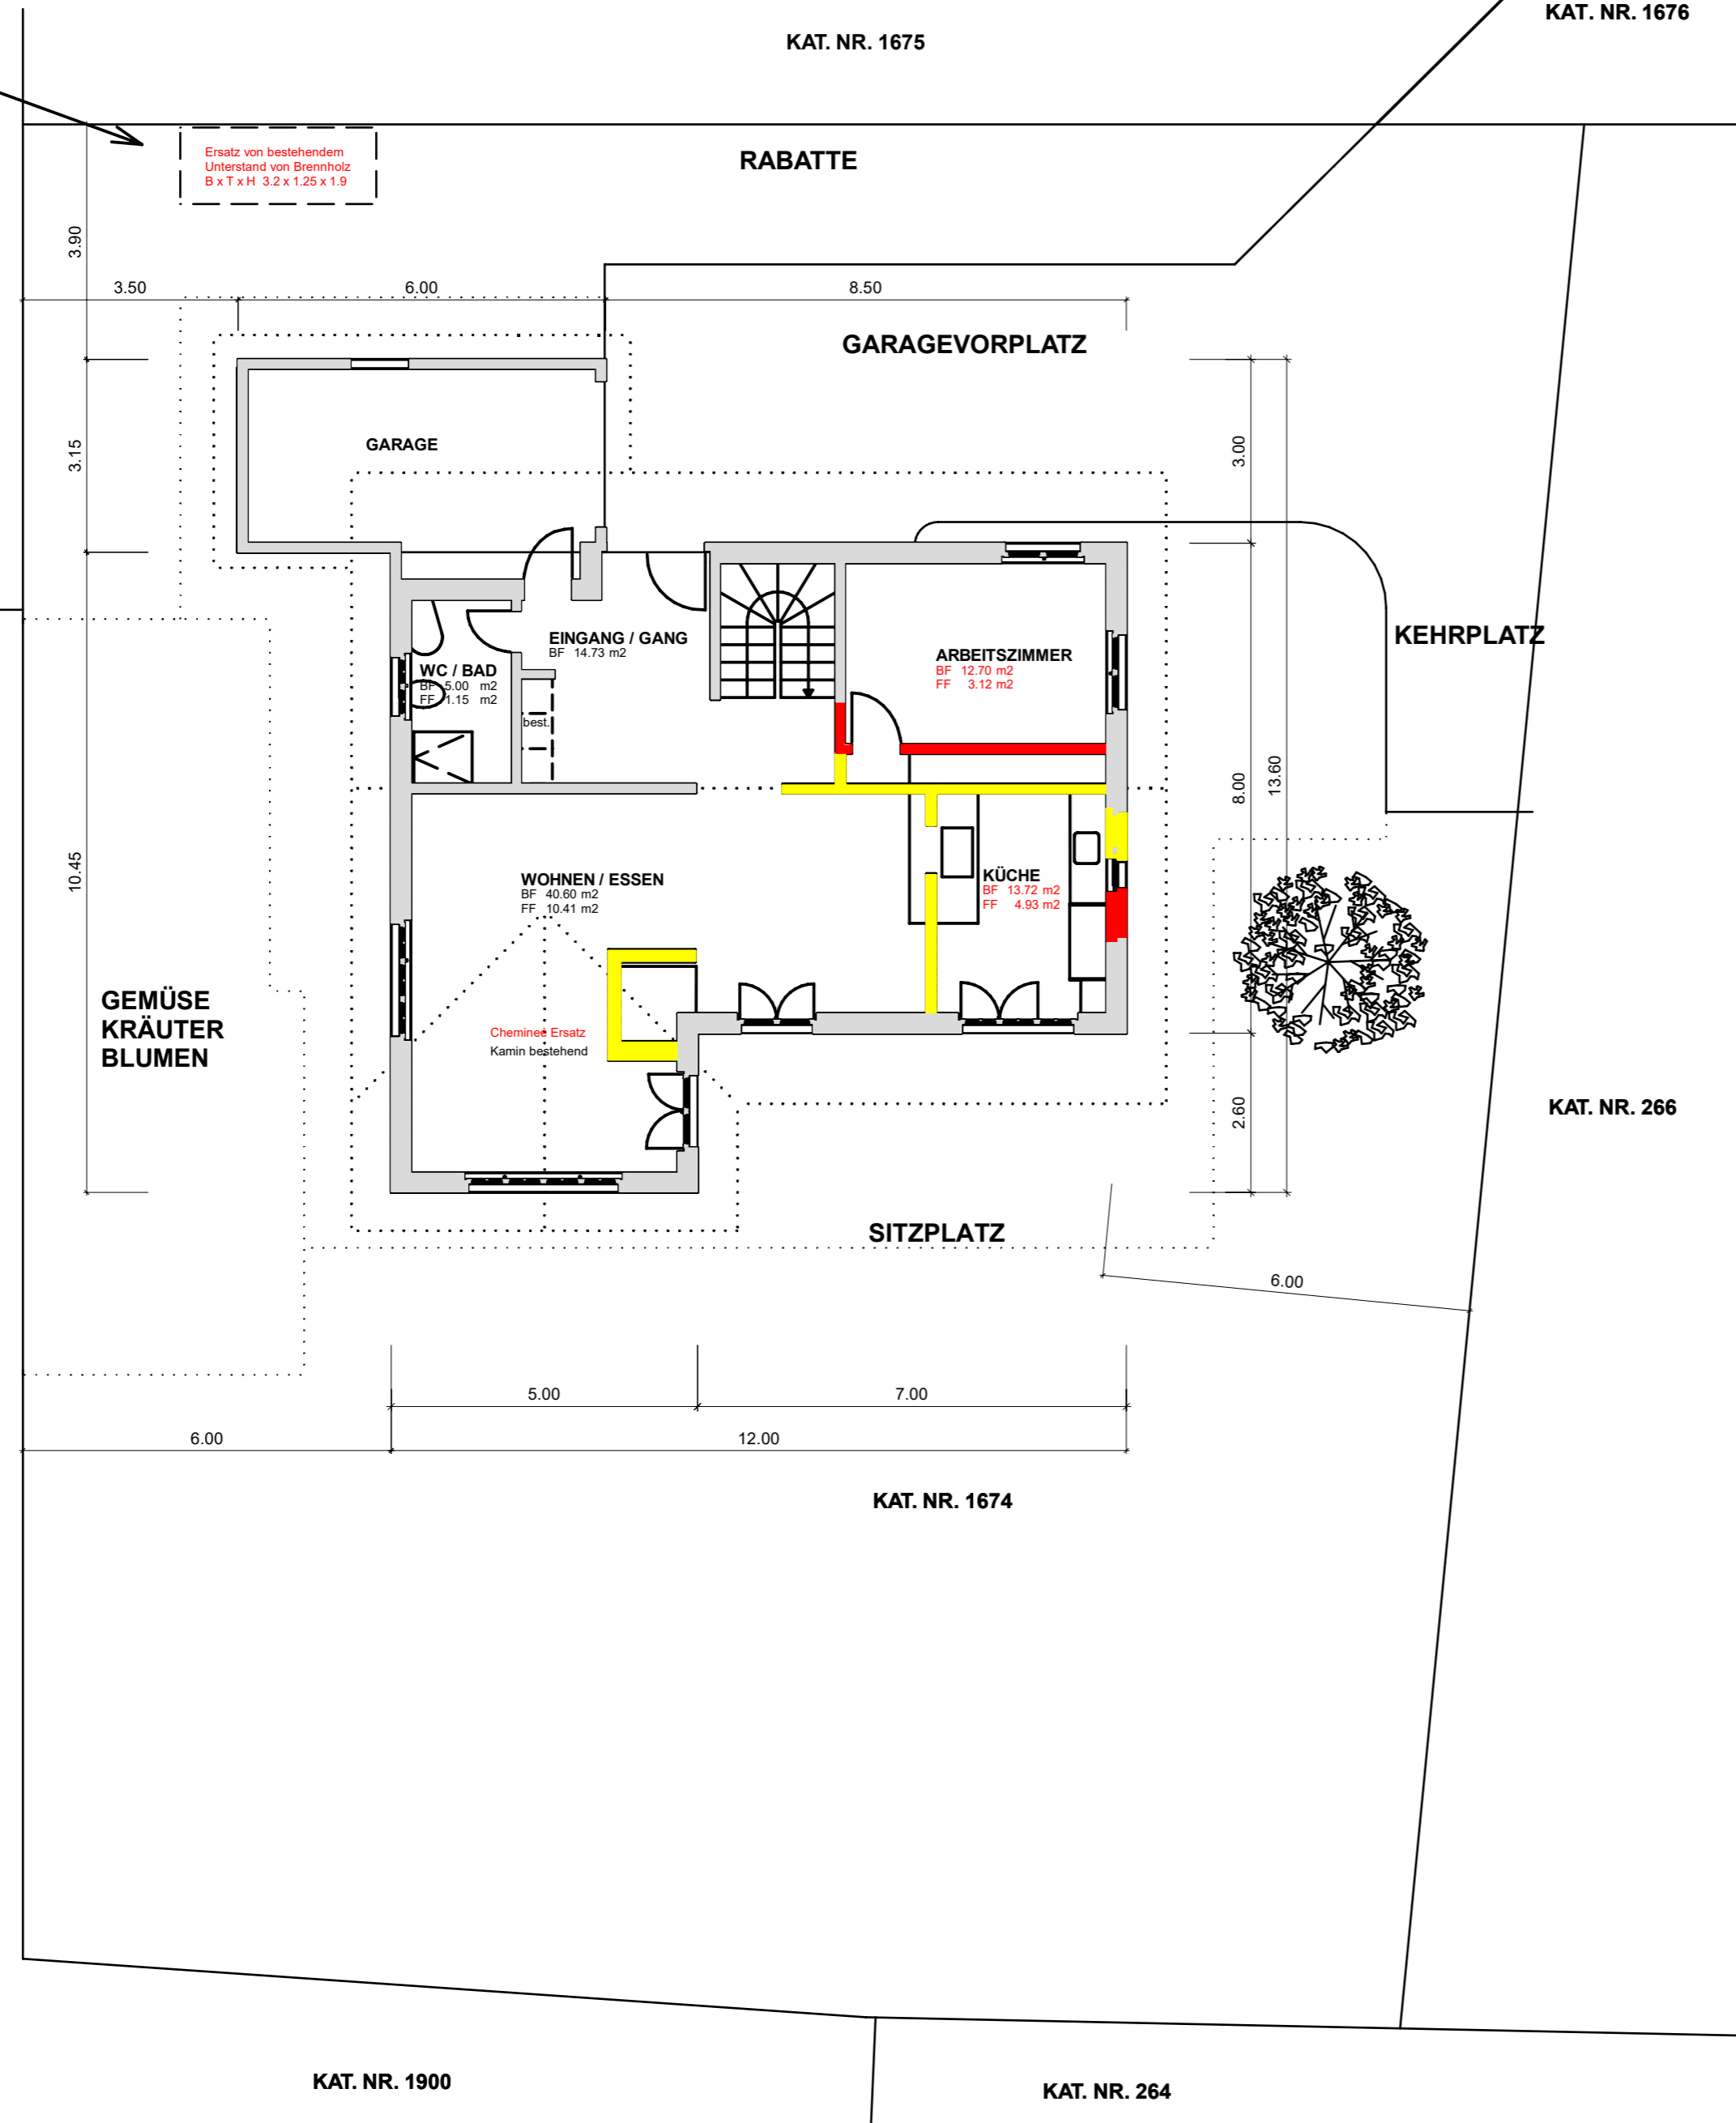

OBERGESCHOSS

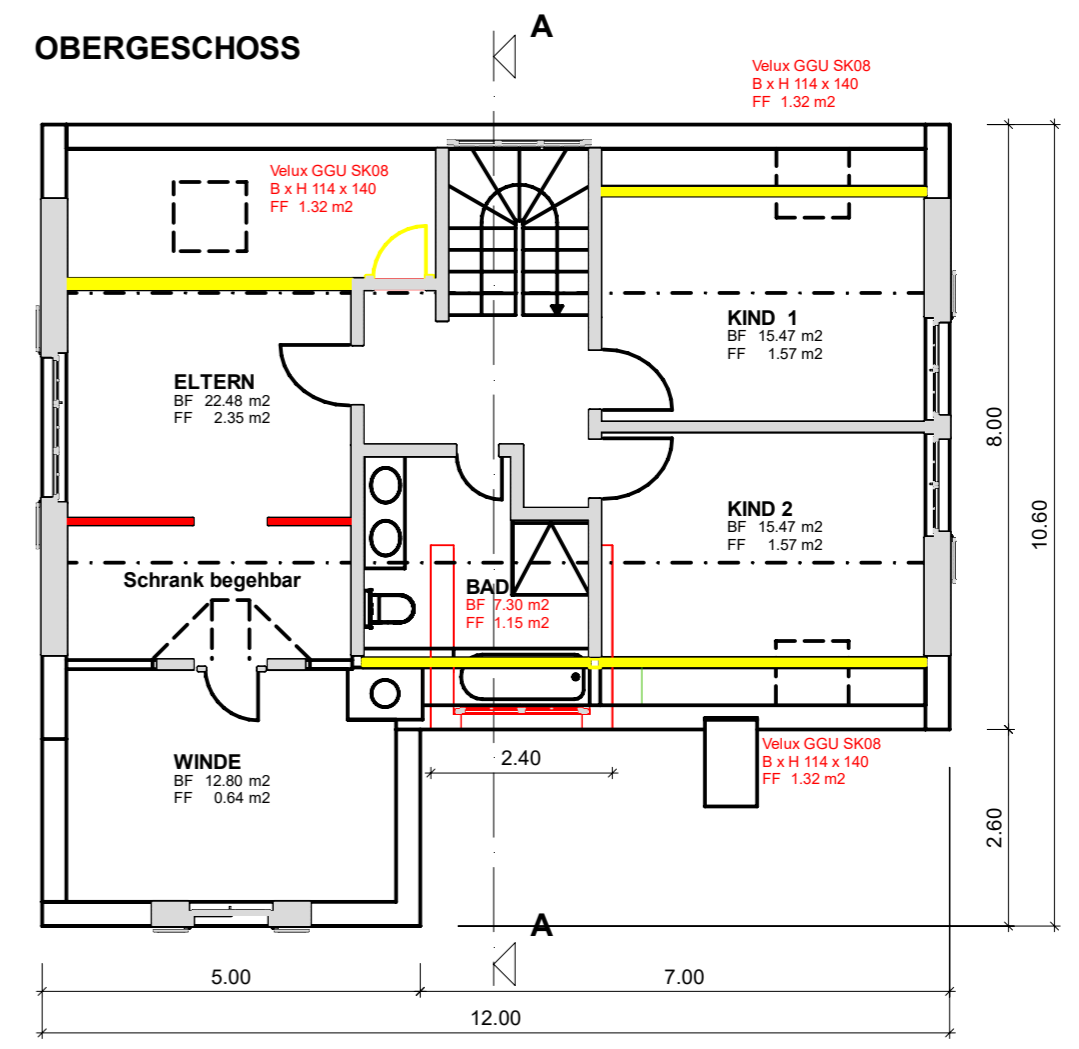

UNTERGESCHOSS

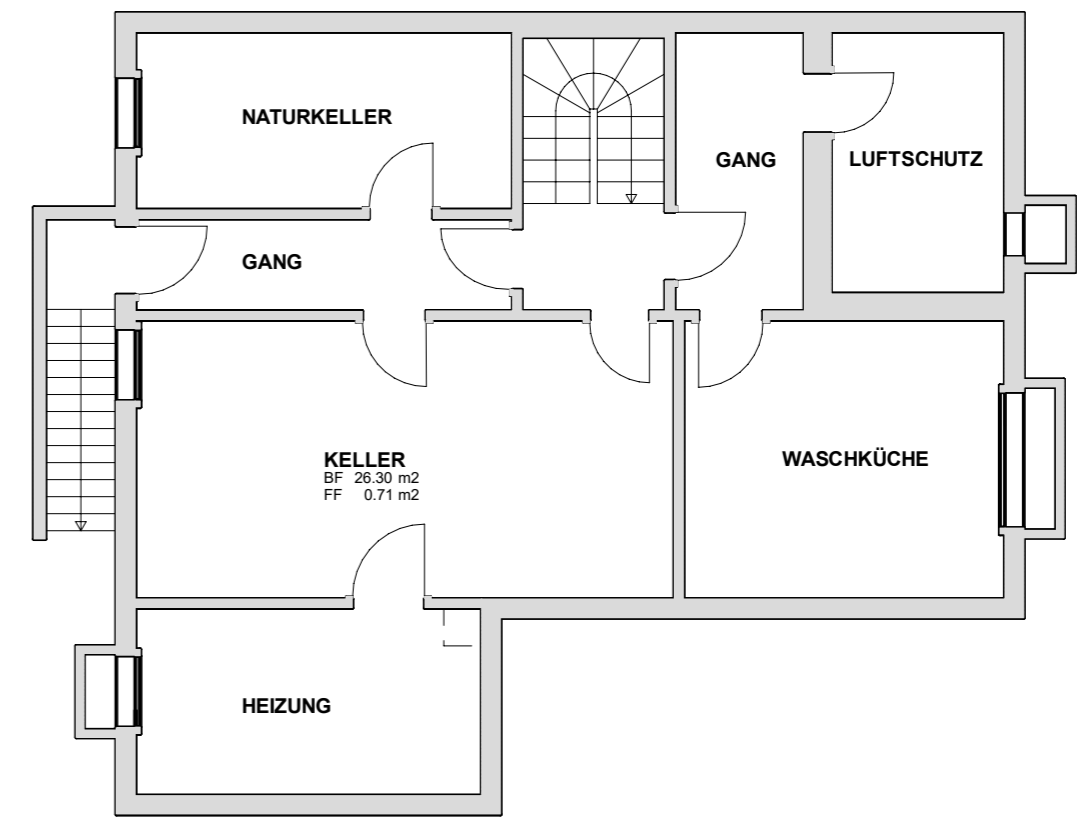

Ort / Datum: Die Bauherrschaft:
 Ort / Datum: Der Architekt:

- Bestehend
- Abbruch
- Neu

Familie Thomas und Merita Bühler		Stäpeltstr. 1a, 8606 Werrikon	
Morgenackerstr. 15, 8309 Nürensdorf		Auftr. Nr. 220001.01	Met. A2 1/100
Einbau von Lukarne Bad OG Südseite		Datum:	gez. gz
Einbau Dachfenster 1 x Süd, 2 x Nord		Datum rev. 21.04.2022	Datum Druck: 22.04.2022
Verschieben von Fenster Küche Ansicht Ost			